


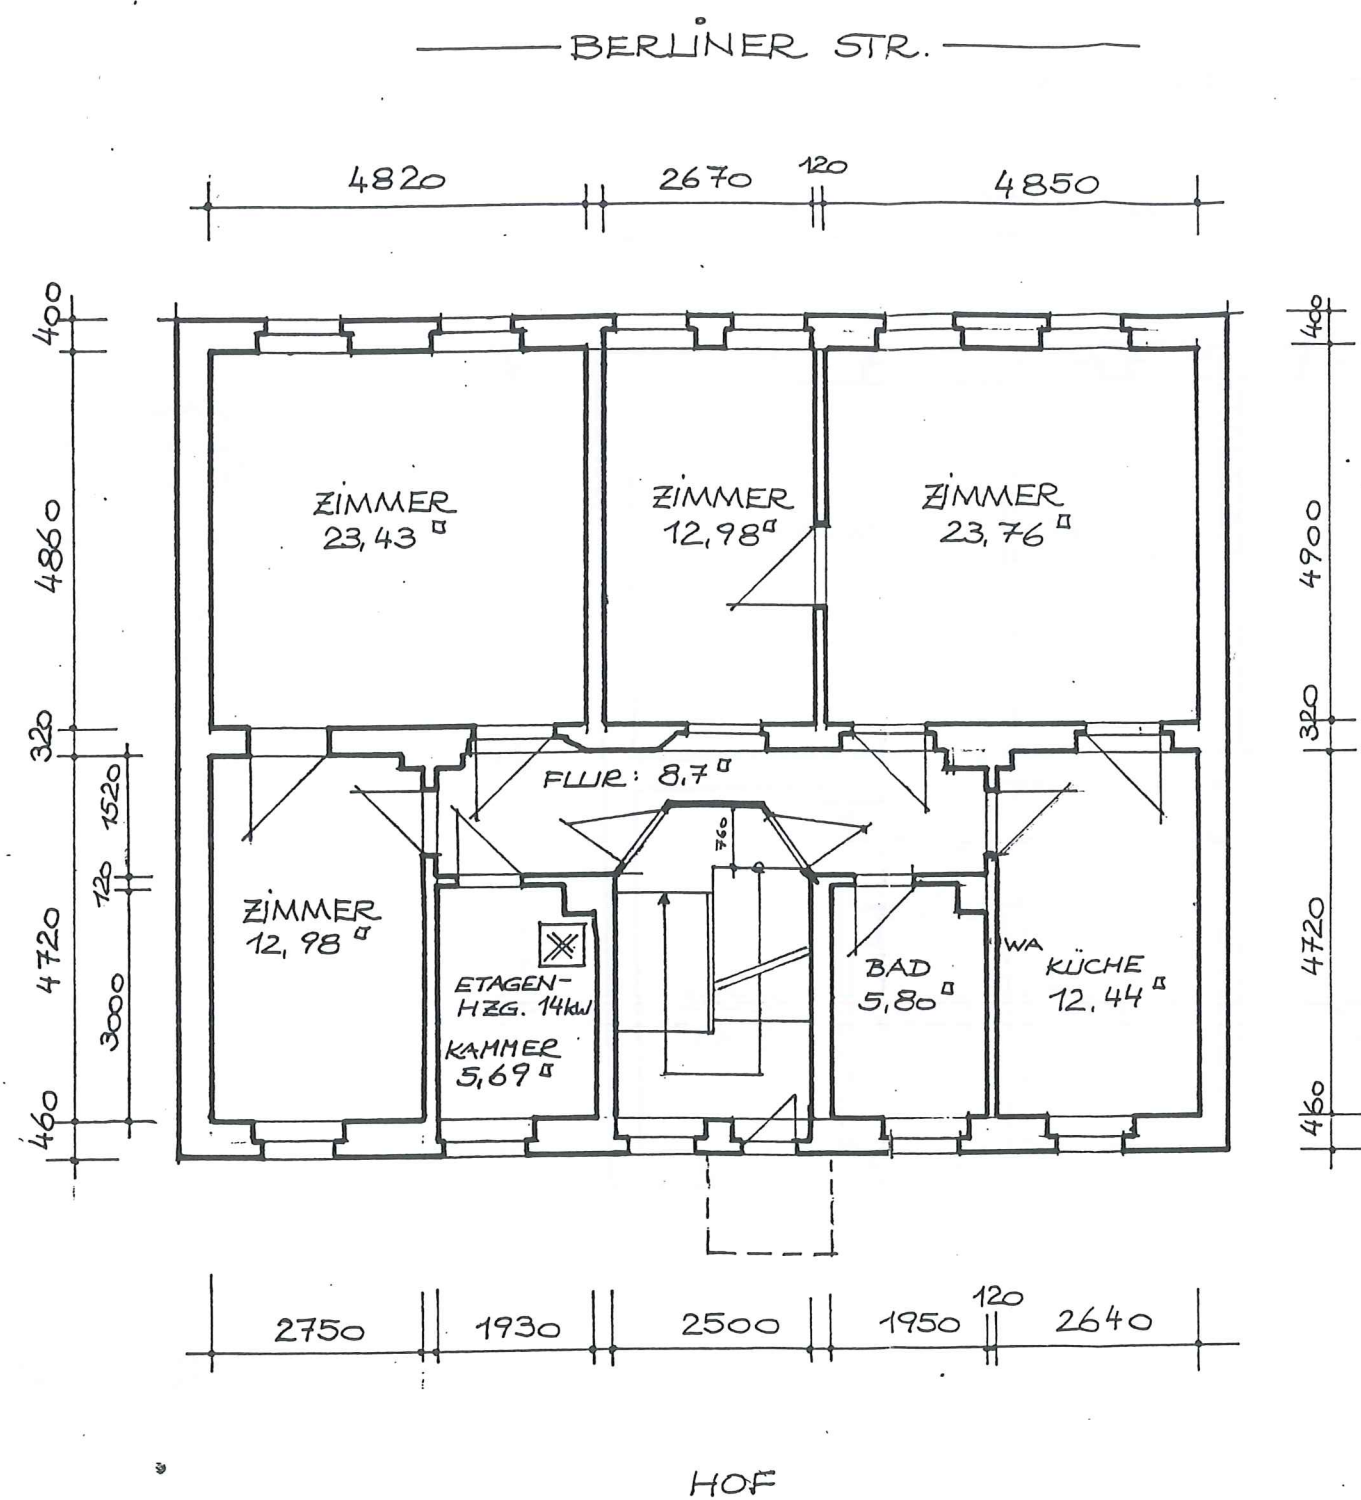

BESTAND:  
EINE 4-R-WHG. MIT  
BAD U. KAMMER


WOHNFLÄCHE: ca. 105,78 m²

RAUMHÖHE: 2.82 m

FENSTER: HOLZVERBUNDFENST.

BERLINER STR. 38

BESTAND 1. OG  
AUFMASS: 10.9.92 R. Mer

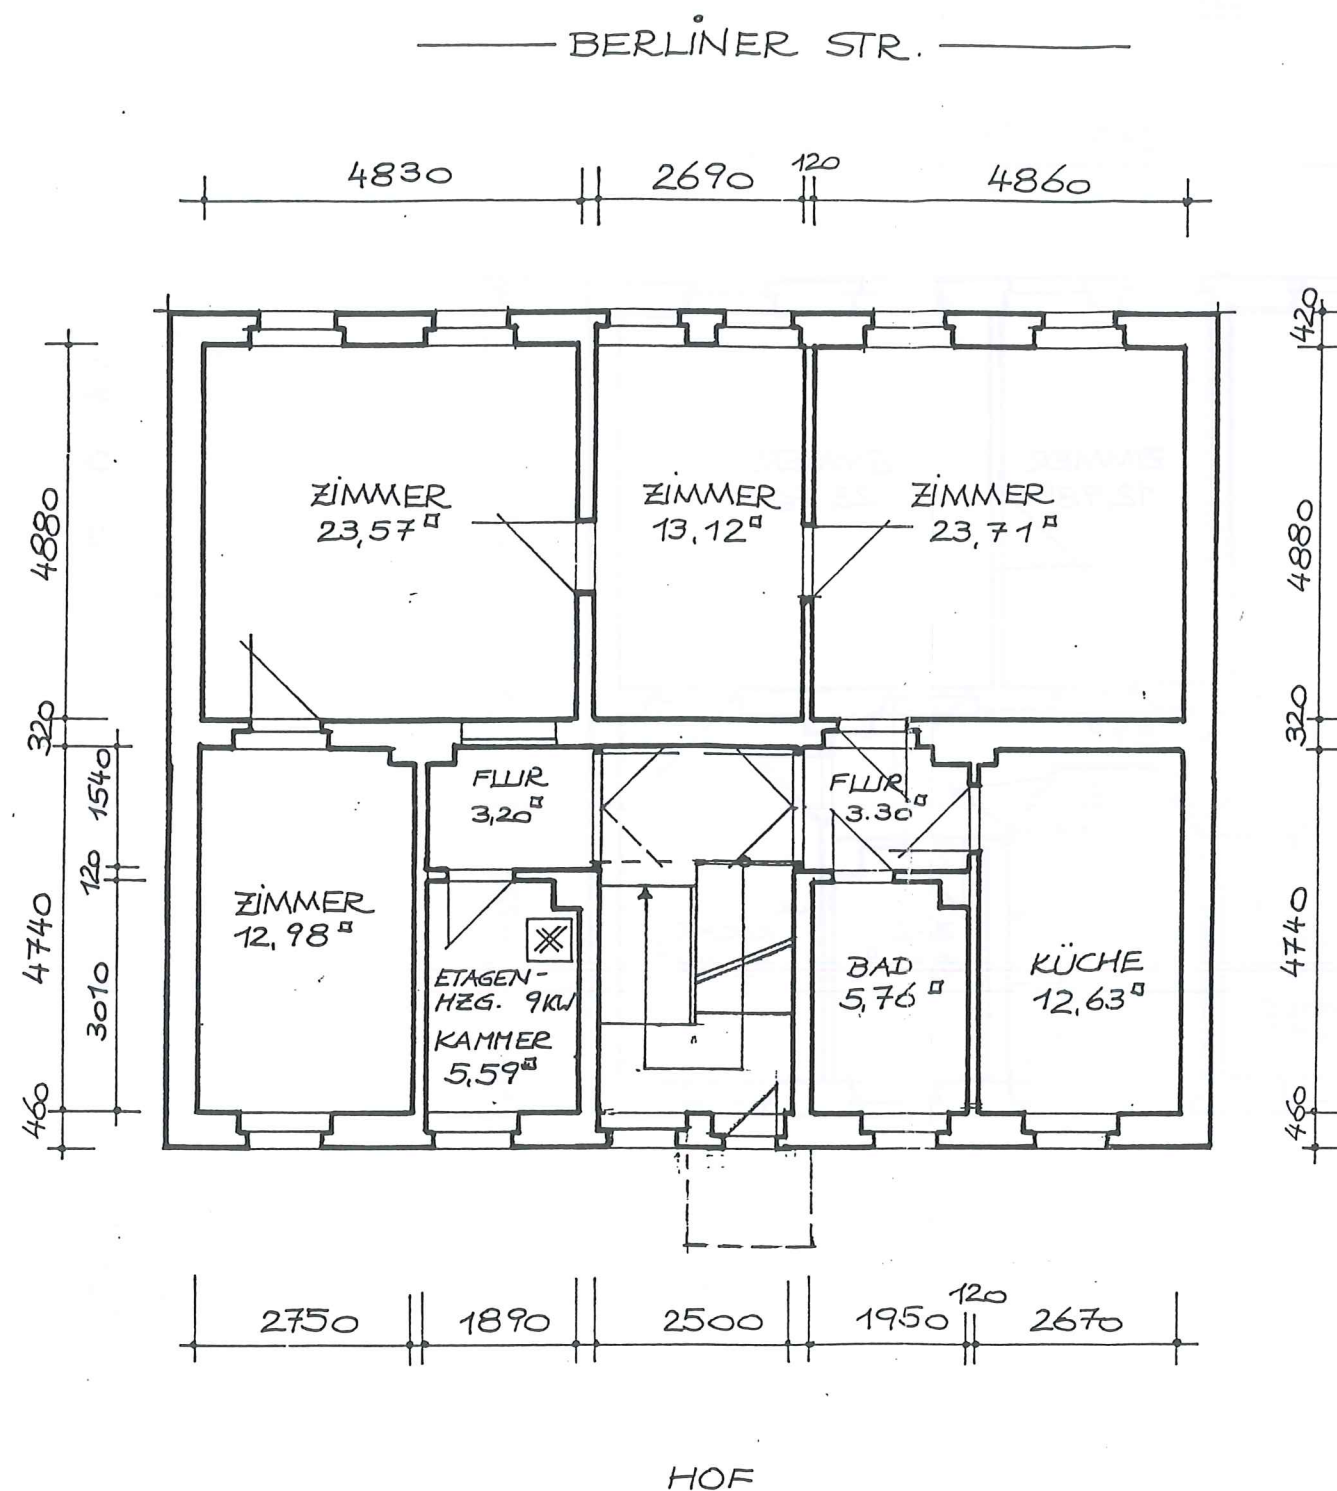

BESTAND:  
EINE 4-R.-WHG. MIT  
BAD U. KAMMER (SEPARAT)


WOHNFLÄCHE: ca. 103,86 m<sup>2</sup>

RAUMHÖHE: 2.84 m

FENSTER: HOLZVERBUNDFENST.

BERLINER STR. 38

BESTAND *LOG*  
AUFMASS: 10.9.92 *R. Mer*

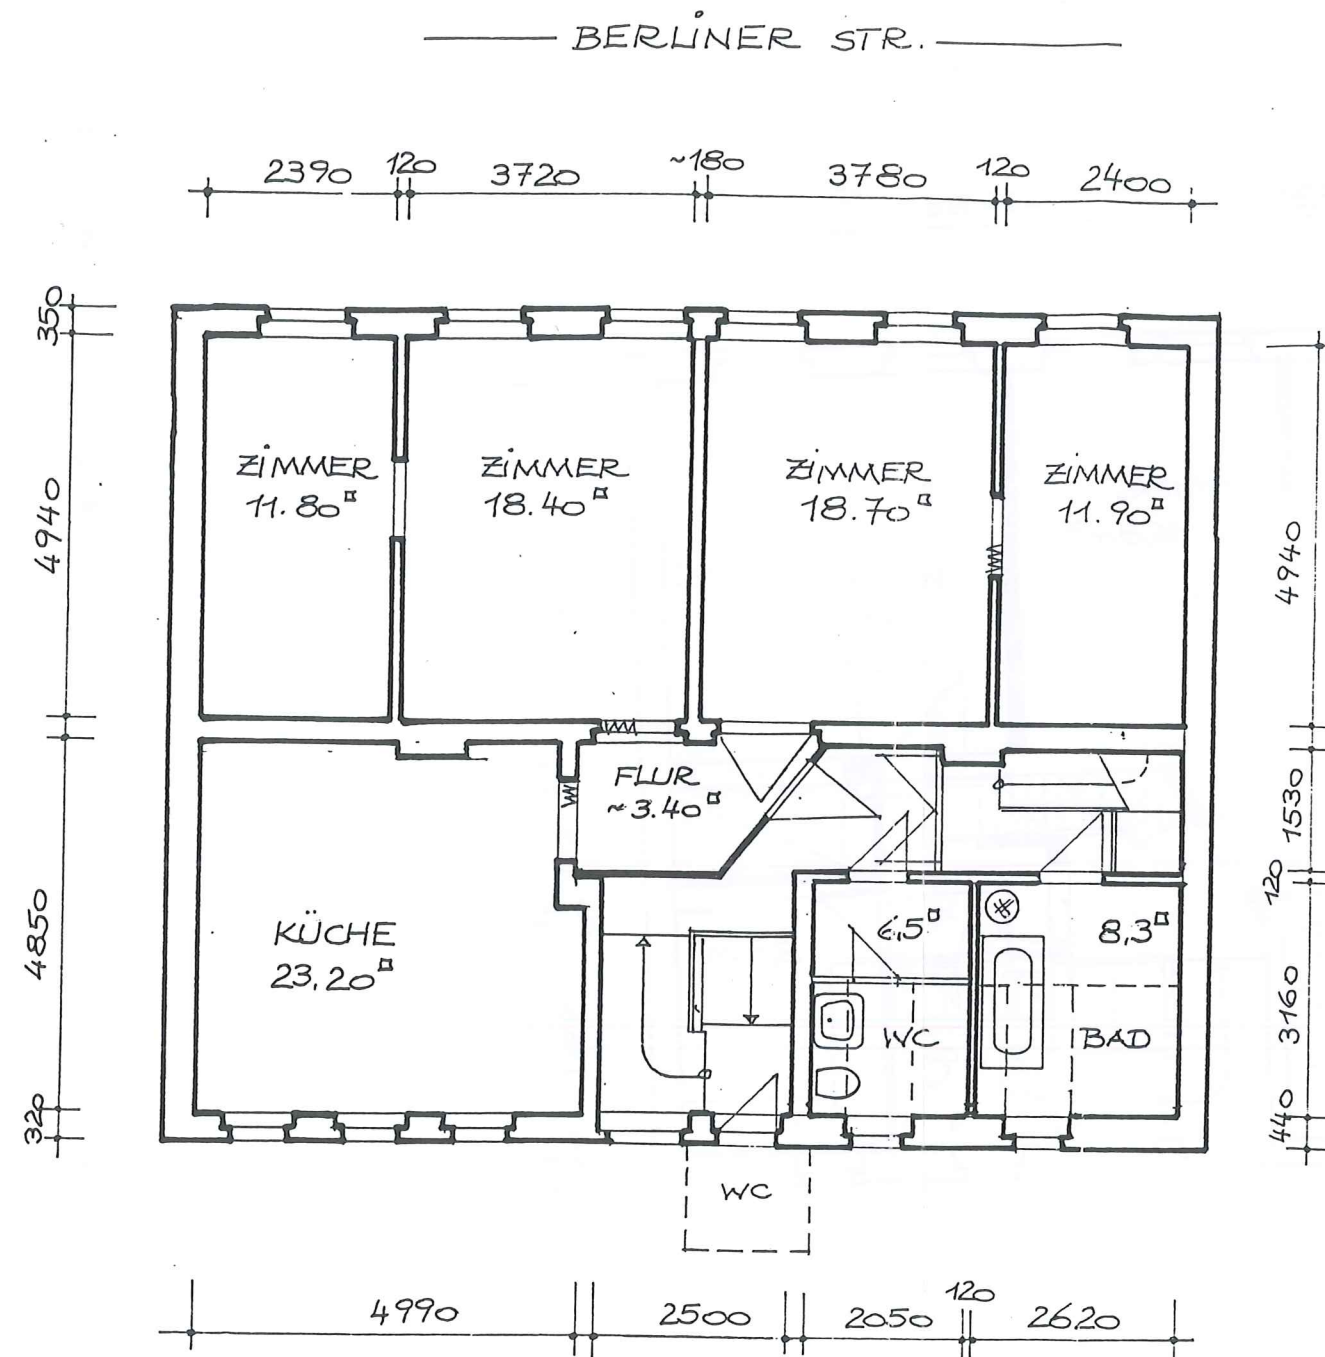


BESTAND:  
EINE 4-R-WHG. MIT AUSSEN-  
LIEGENDEM BAD U. WC

WOHNFLÄCHE: 102,2 m² (n. DIN ~99m²)

BERLINER STR. 38

BESTAND 3. OG  
AUFMASS: 9.9.92 Ritter

BERLINER STR.

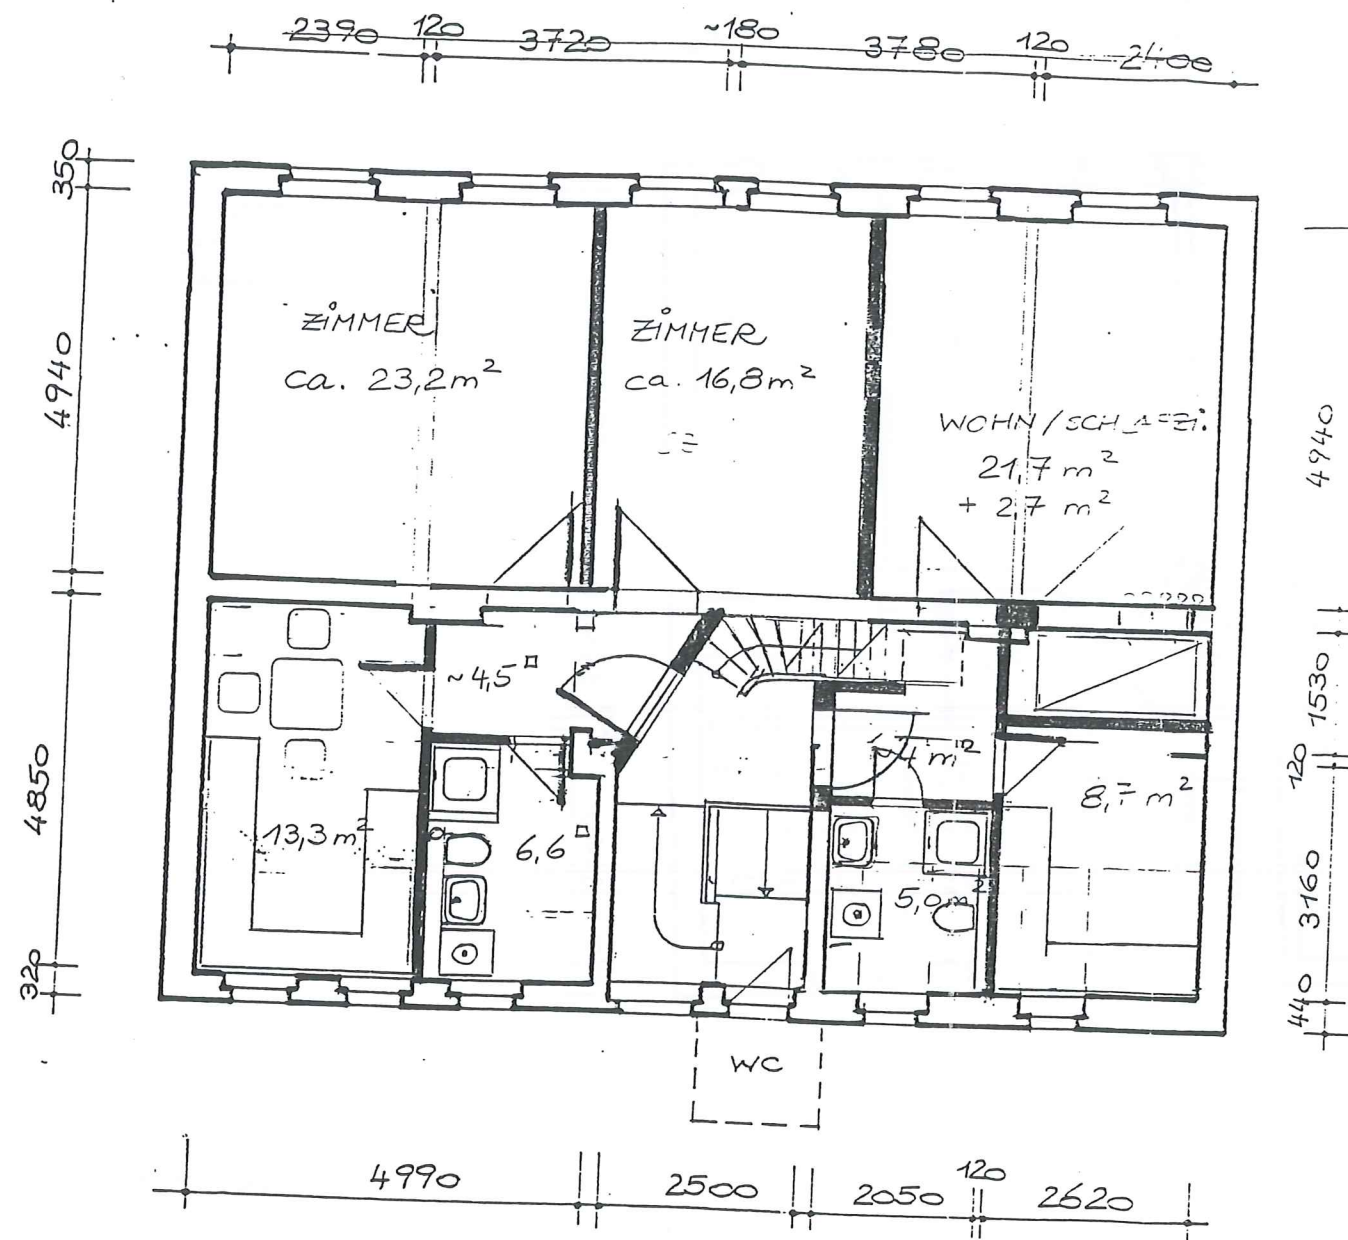

UMBAUVORSCHLAG F. DAS 3. OG:

2-R-WE ca. 64,4 m²

1-R-WE ca. 42,1 m² brutto  
(nach DIN ~ 39 m²)

- neue Bodentreppe ist für diese Variante erforderlich
- 1 Schornstein muß abgebrochen werden

(DER PREIS FÜR DEN UMBAU IN 2 WE IST NICHT IN DER VEREINBARUNG ZUR WERTERHALTG. U. MODERNISIERUNG ENTHALTEN.)

BERLINER STR. 38

ENTWURF 3. OG  
AUFNABME 9.9.92 Riller