


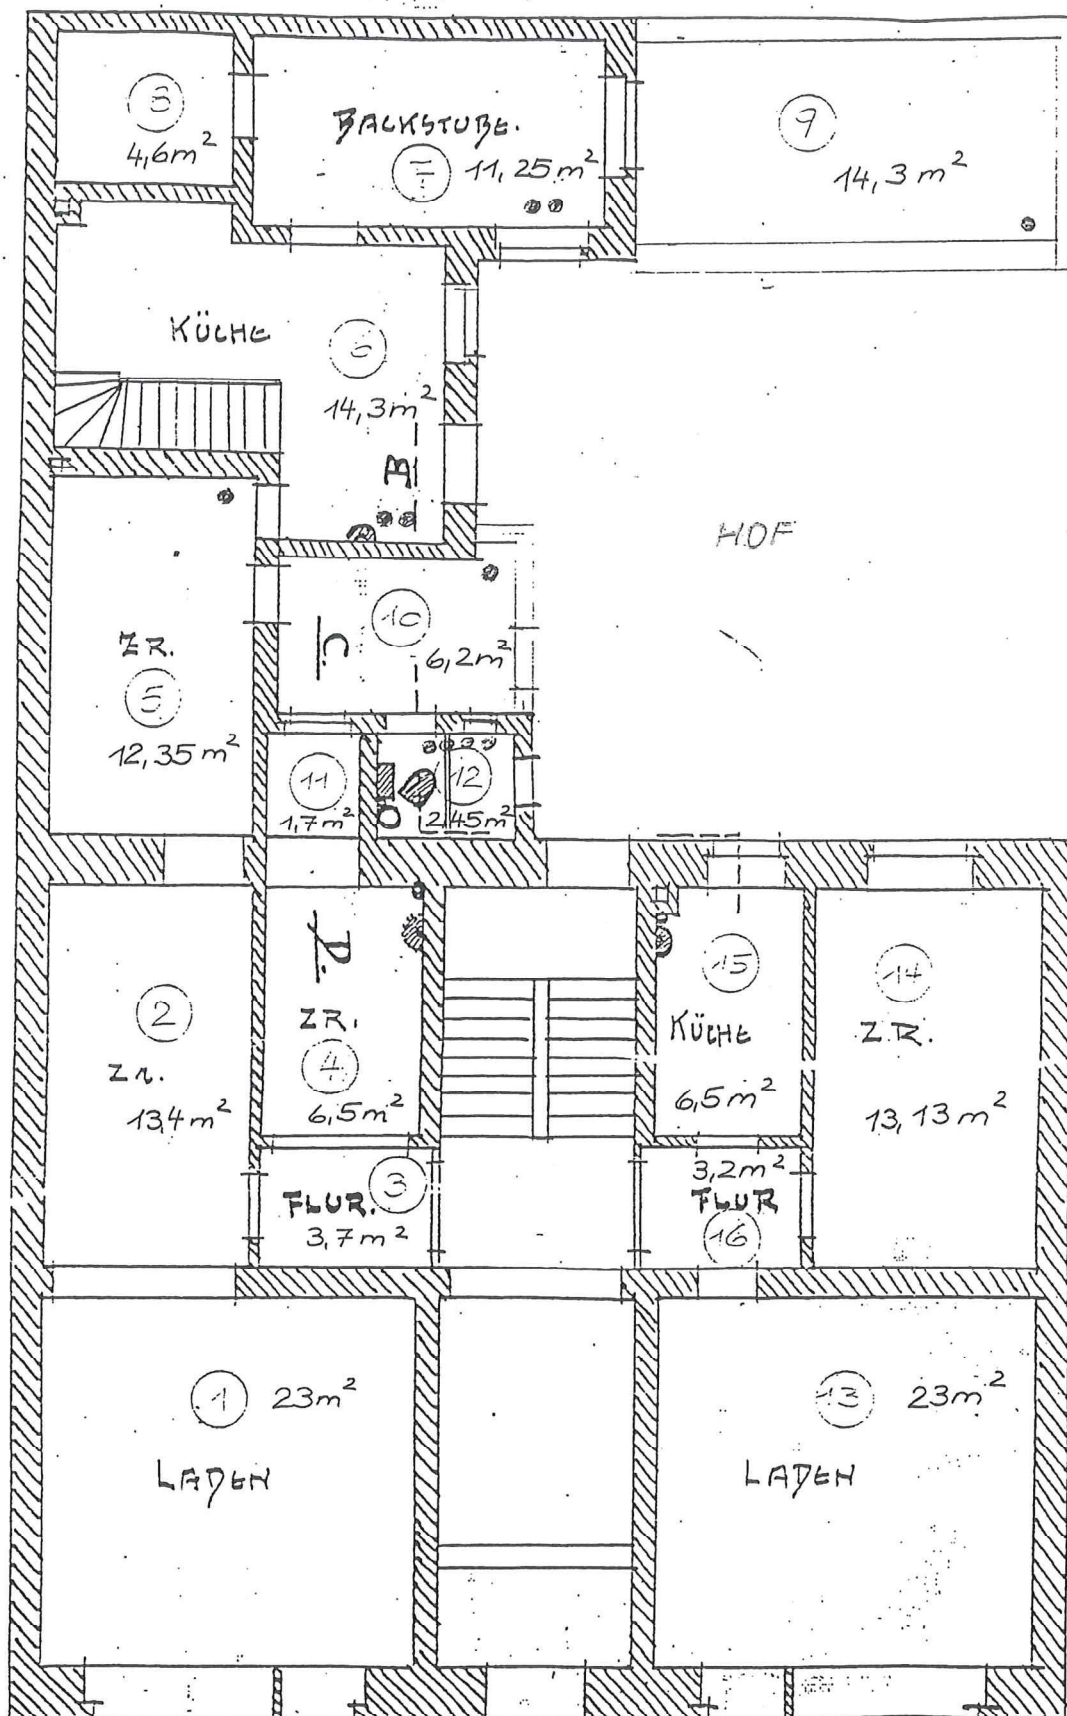

AUM 1-12: 113,75 m²
 AUM 13-16: 45,8 m²

BERLINER STR. 38, BESTAND
 BAUHERR: GÖLM 3 KG

ERDGESCHOSS M 1: 100

JULI 92 AUSZUG AUS D. ZAHLENK. PLAN