


DACHGESCHOSS M.1:100

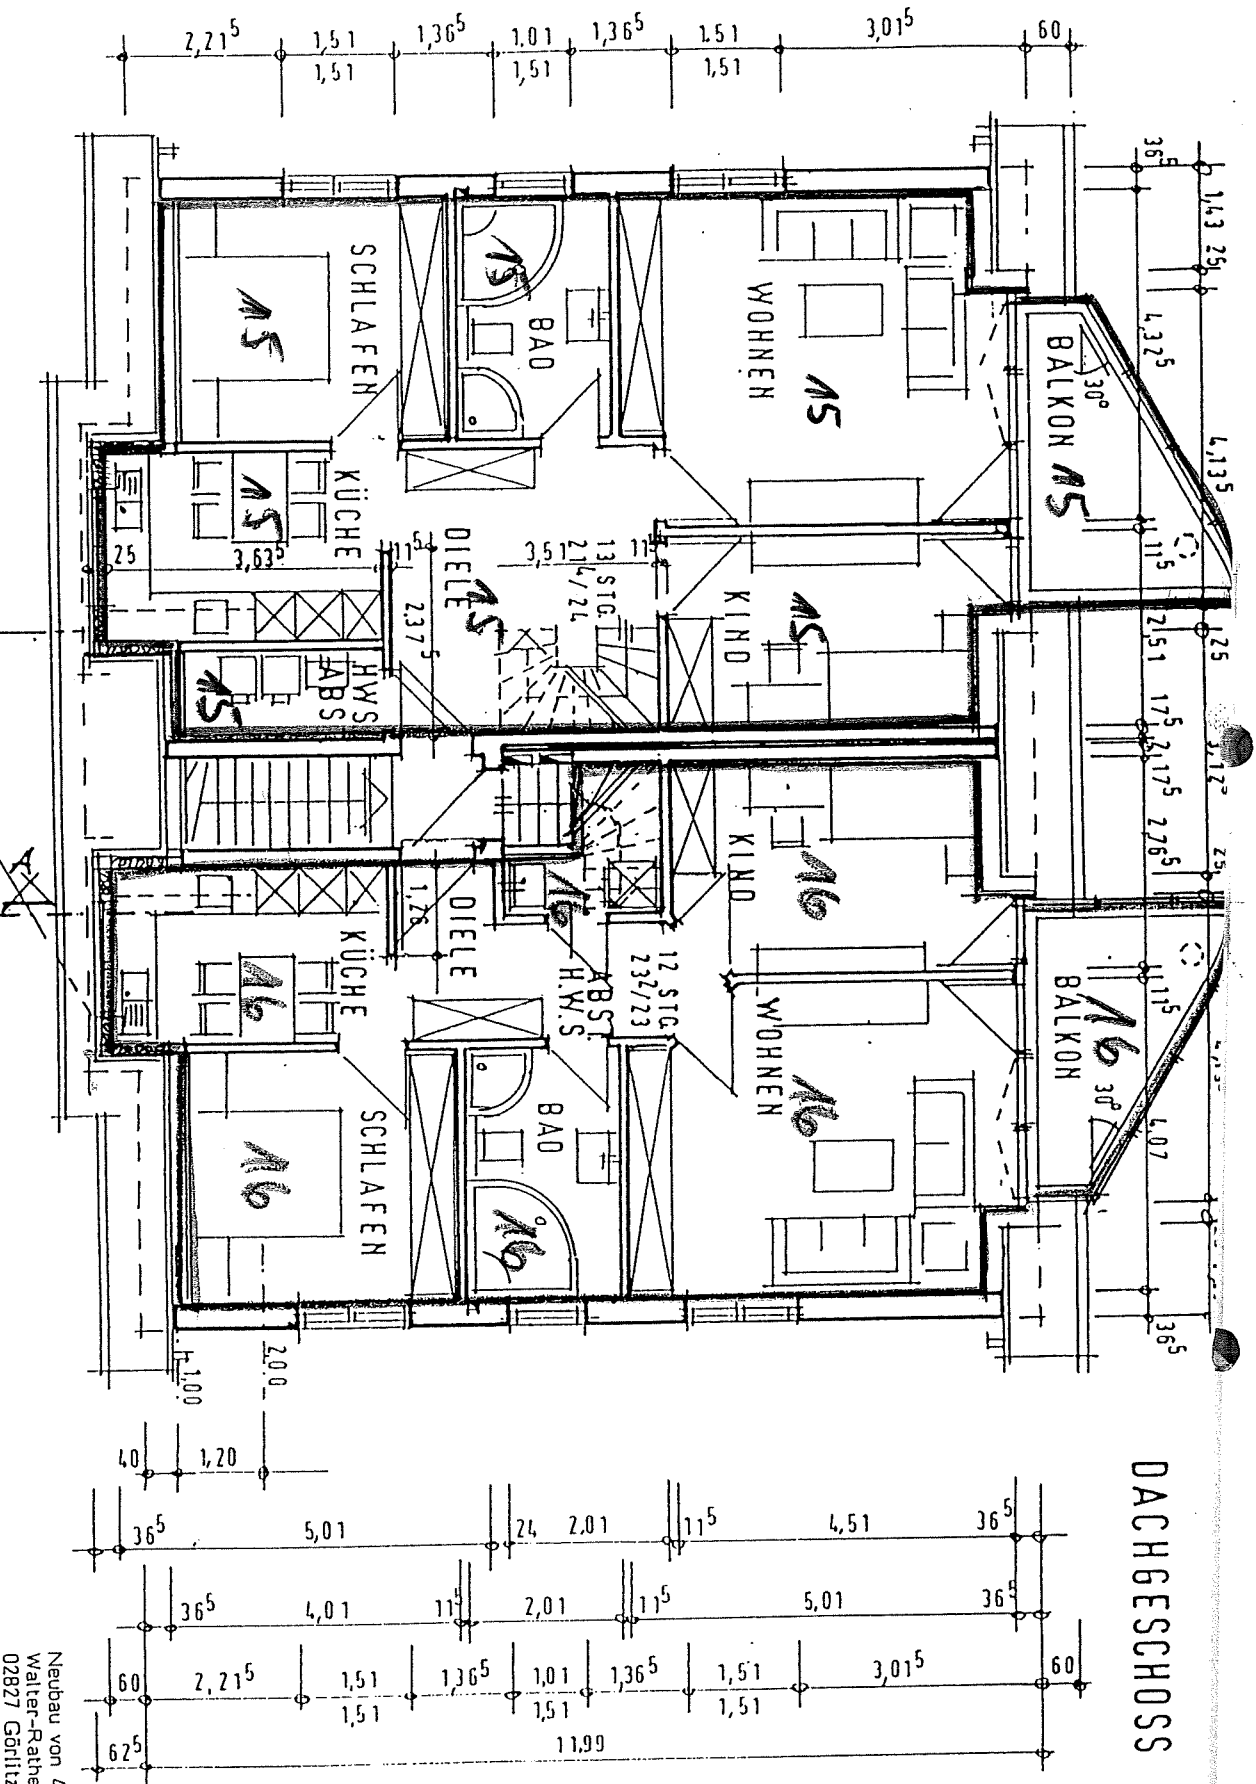

HAUS D

Neubau von 4 Stck. Vierfamilienhäusern
Walter-Rathenau-Straße
02827 Görlitz

Bauherr: Entwurfsverfasser: