


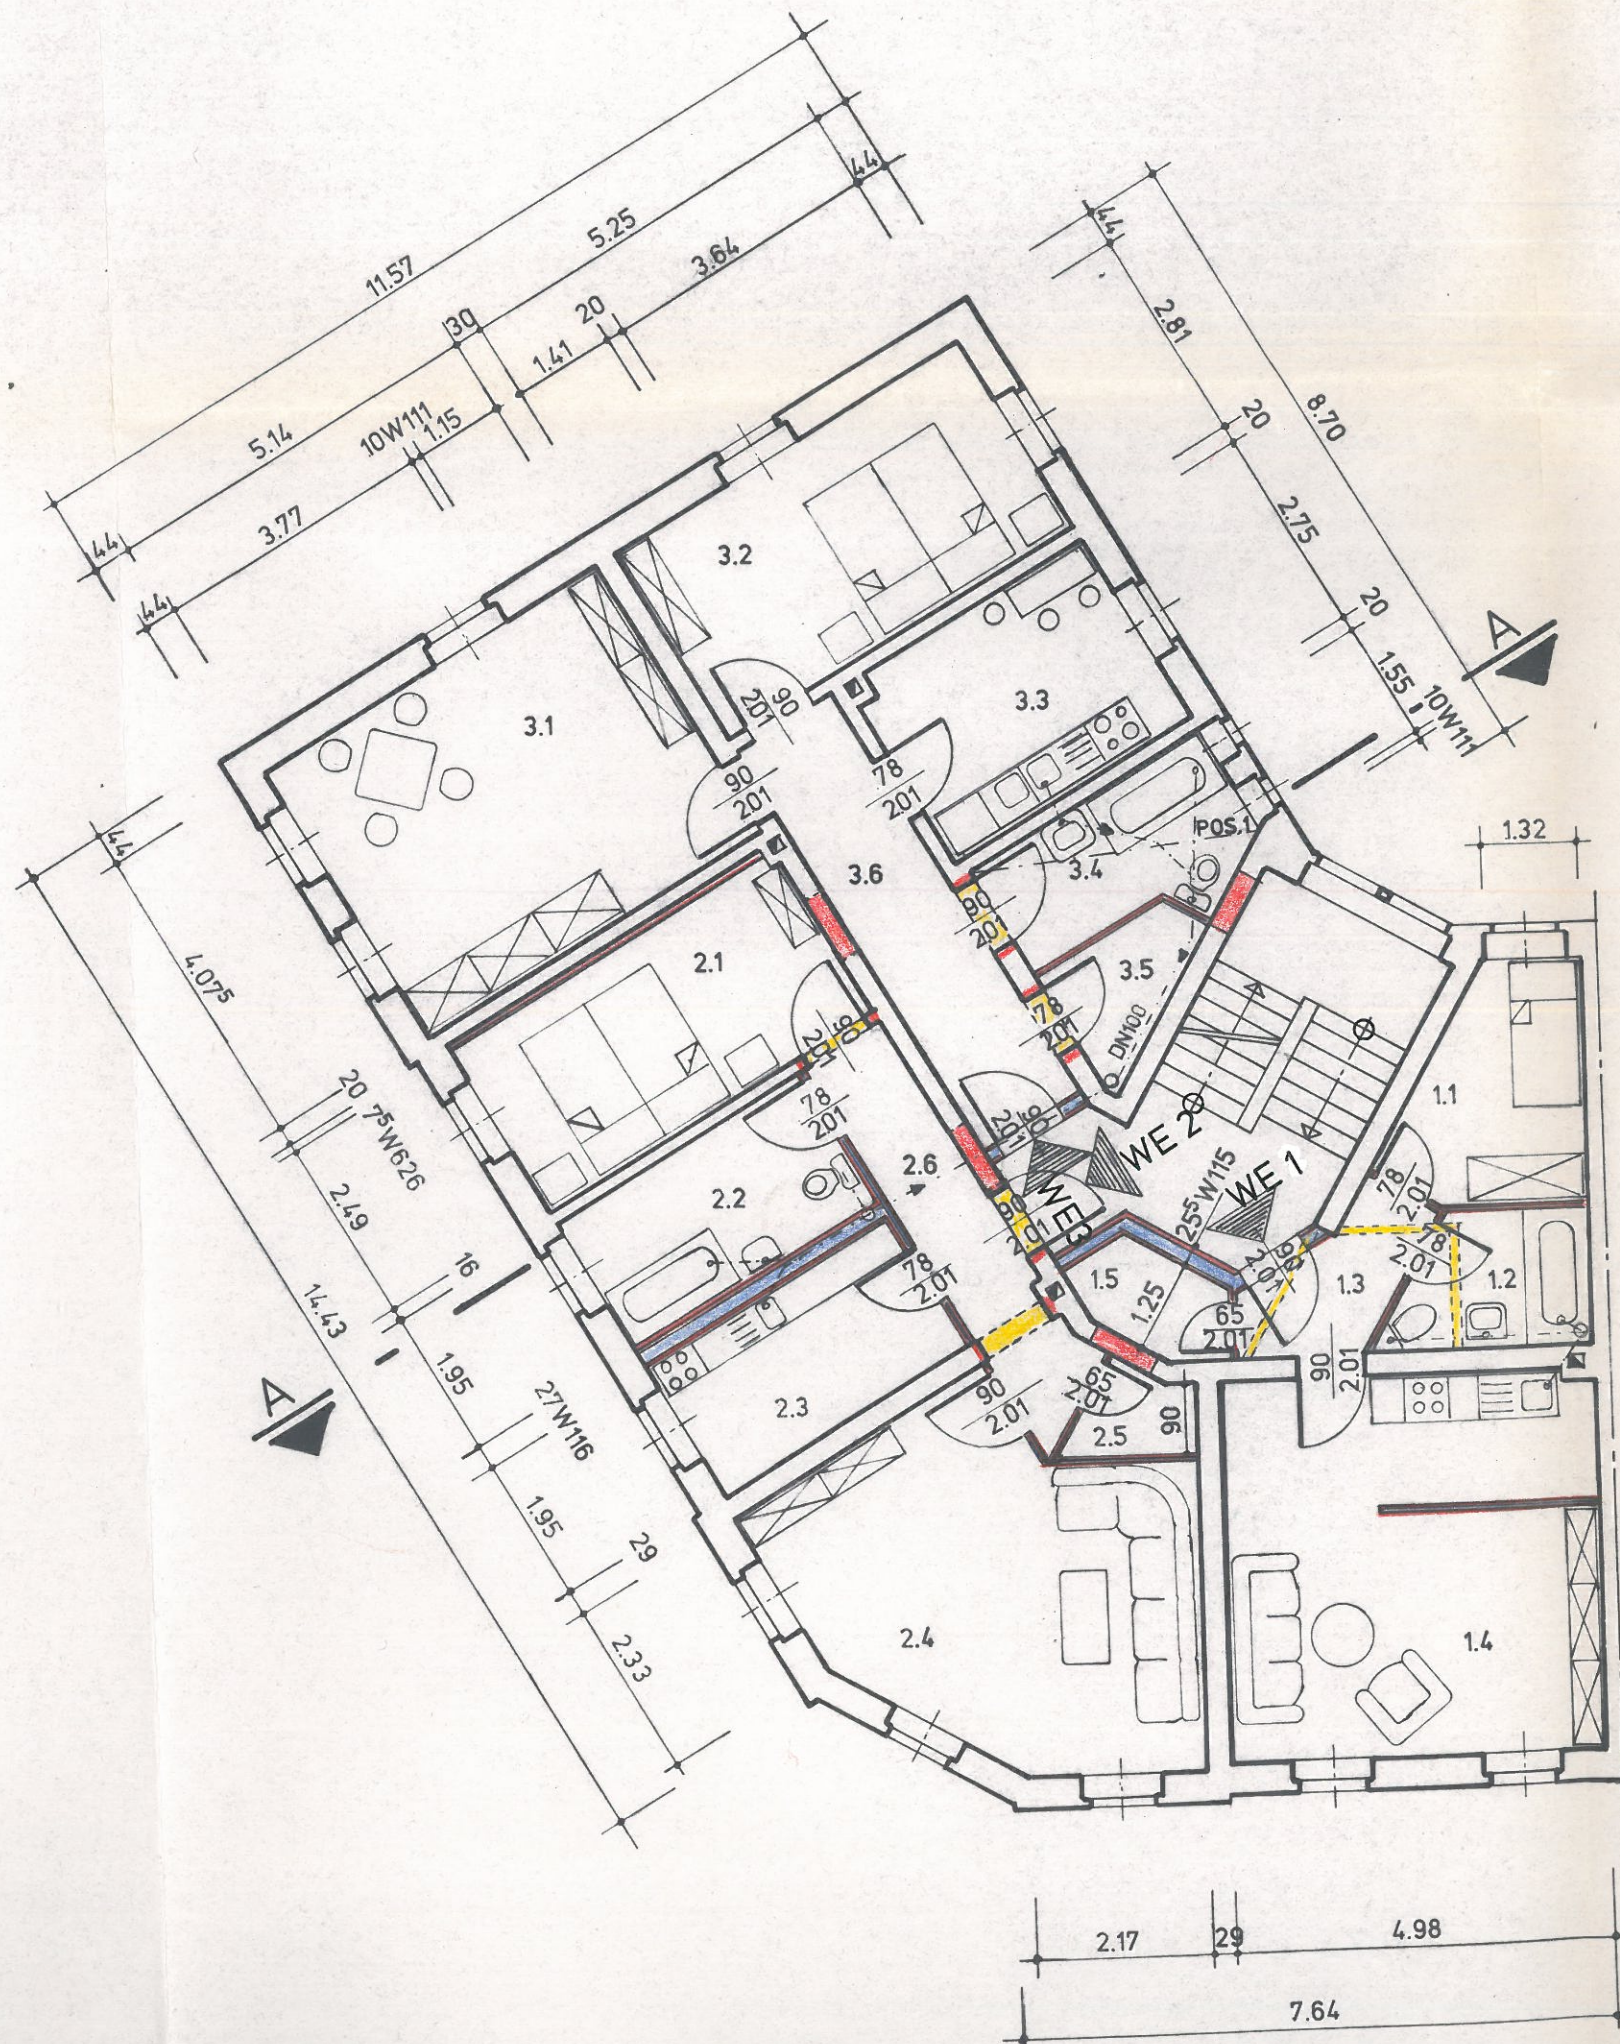

1.OBERGESCHOSS
WOHNUNG 1

1.1 ZIMMER	m ² : 8,19	U: 10,77m
1.2 BAD/WC	m ² : 4,32	U: 8,65m
1.3 FLUR	m ² : 3,55	U: 8,00m
1.4 WOHNEN/KOCHEN	m ² : 24,95	U: 25,78m
1.5 ABSTELLRAUM	m ² : 2,50	U: 6,00m

WOHNUNG 2

2.1 SCHLAFEN	m ² : 12,45	U: 14,98m
2.2 BAD/WC	m ² : 7,21	U: 11,44m
2.3 KÜCHE	m ² : 7,21	U: 11,44m
2.4 WOHNEN	m ² : 21,54	U: 16,10m
2.5 ABSTELLRAUM	m ² : 1,39	U: 5,45m
2.6 FLUR	m ² : 6,44	U: 14,45m

WOHNUNG 3

3.1 WOHNEN	m ² : 20,95	U: 18,43m
3.2 SCHLAFEN	m ² : 14,75	U: 16,12m
3.3 KÜCHE	m ² : 10,01	U: 12,78m
3.4 BAD/WC	m ² : 5,95	U: 10,79m
3.5 ABSTELLRAUM	m ² : 2,46	U: 7,10m
3.6 FLUR	m ² : 8,99	U: 15,30m

TREPPENHAUS 1.0G m²: 10,75 U: 17,91m